

## ELŐTERJESZTÉS

A 2020. 01. 30. napján tartandó képviselő-testületi ülésre.

Tárgy: Ale István gömb akácfa ültetésének kérelme.

### Tisztelt Képviselő-testület!

Ale István Battonya, Kossuth u. 33. szám alatti lakos azzal a kérelemmel fordult a Képviselő-testülethez, hogy korábban a polgármester által átruházott hatáskörben hozott döntést -melyben a Battonya Kossuth utca 33. szám előtti közterület parkoló fásítását elutasította- vizsgálja felül, és részére 2 darab gömb akácfa ültetését engedélyezze.

A Képviselő-testület a Battonya Kossuth utca 33. szám előtti közterületen az -ingatlan korábbi tulajdonosa által- évekkorábban kialakított parkoló fásítását (2 darab gömb akácfa ültetését) nem támogatja, mert az a vendéglátó egység közelében csökkenti a parkoló helyek számát, így ellentétes a település célkitűzéseivel, amely a parkolóhelyek fenntartására, bővítésére irányul.

Kérem a Képviselő-testületet az előterjesztés megtárgyalására.

### HATÁROZATI JAVASLAT ...../2020 (.....) KT. határozat

A Képviselő-testület Ale István Battonya, Kossuth u. 33. szám alatti lakos kérelmét - melyben kérte a Battonya Kossuth utca 33. szám előtti közterületen 2 darab gömb akácfa ültetésének engedélyezését – elutasítja.

Felelős : Boros Csaba polgármester  
Határidő : azonnal

Battonya, 2020. 01. 30.

**Boros Csaba**  
polgármester

<i>Az előterjesztést készítette:</i>	<i>Oszlár János közterület-felügyelő</i>
<i>Az előterjesztést áttanulmányozta és felülvizsgálta:</i>	<i>Varga István Tamás jegyző</i>
<i>Az előterjesztést tárgyalta:</i>	
<i>Melléklet:</i>	<i>kérelem</i>
<i>Előterjesztéshez meghívott:</i>	<i>-</i>
<i>Döntéshozatal:</i>	<i>egyszerű többség</i>

# KÉRELEM

Tisztelt Battonya Város Önkormányzatának Képviselő-testülete!

Alulírott, Ale István Battonya, Kossuth utca 33. szám alatti lakos (anya neve: ) kérem, hogy a házam előtt lévő közterületen

2 db gömbakác fát ültethessek. (1. melléklet)

A házam előtt korábban is volt fa, aminek helye a 2. mellékleten lévő képeken látható.

Jelenleg a fák nélkül 4 db parkoló van, de a bal szélső fele már kapubejáróm sávjába lóg bele! Így valójában 3 db parkoló van. (3. melléklet)

A kérelmezett fák elültetése után is 3 db parkoló maradna.

A fák környezet- és klímavédelmi szerepe mellett az utcaképbe is jól illeszkednének. A közműveket nem veszélyeztetné. (4. melléklet)

Gömbakác jellemzői: 2 - 2,2 méter magas törzsre oltott, szabályos gömbkoronájú fa. Koronája maximum 3-4 méter szélesre nő. Levelei szárnyaltak, 9-19 elliptikus levélkéből összetettek. Virágot nem hoz, ágai tüskétlenek. Talajra nem igényes, szárazságtűrő. Kiváló várostűrő, szűk utcákba, légvezetékek alá és sorfának is alkalmas.

Pertich Antal a Feed Org Bt. ügyvezetője vállalta, hogy 2 db gömbakác díszfát megvásárolja és elülteti.

Korábbi kérelmemet, amiben még 3 fát kérelmeztem a Polgármester Úr azzal az indokkal utasította el, hogy csökkenne a parkolóhelyek száma és veszélyeztetné a közműveket, ami már jelen esetben nem állna fenn.


Remélem, hogy ez a kérelmem pozitív elbírálásban részesül!

- Melléklet: 1. Az ültetni kívánt fák elhelyezkedése (vázlatrajz)  
2. Állapotok  
3. Részletes helyszínrajz (2012. szeptember)  
4. Helyszínrajz részlet (jelenlegi állapot)  
5. Pertich Antal nyilatkozata

BATTONYA VÁROS ÖNKORMÁNYZATÁNAK KÉPVISELŐ-TESTÜLETE	
2020. JAN 10.	
367	BAT/187-1

Battonya, 2020. január 10.


Tisztelettel

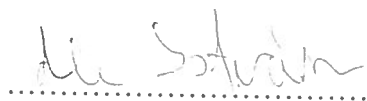

Ale István  
kérelmező

1. melléklet - Az ültetni kívánt fák elhelyezkedése (vázlatrajz)

Méretarány: M = 1:125

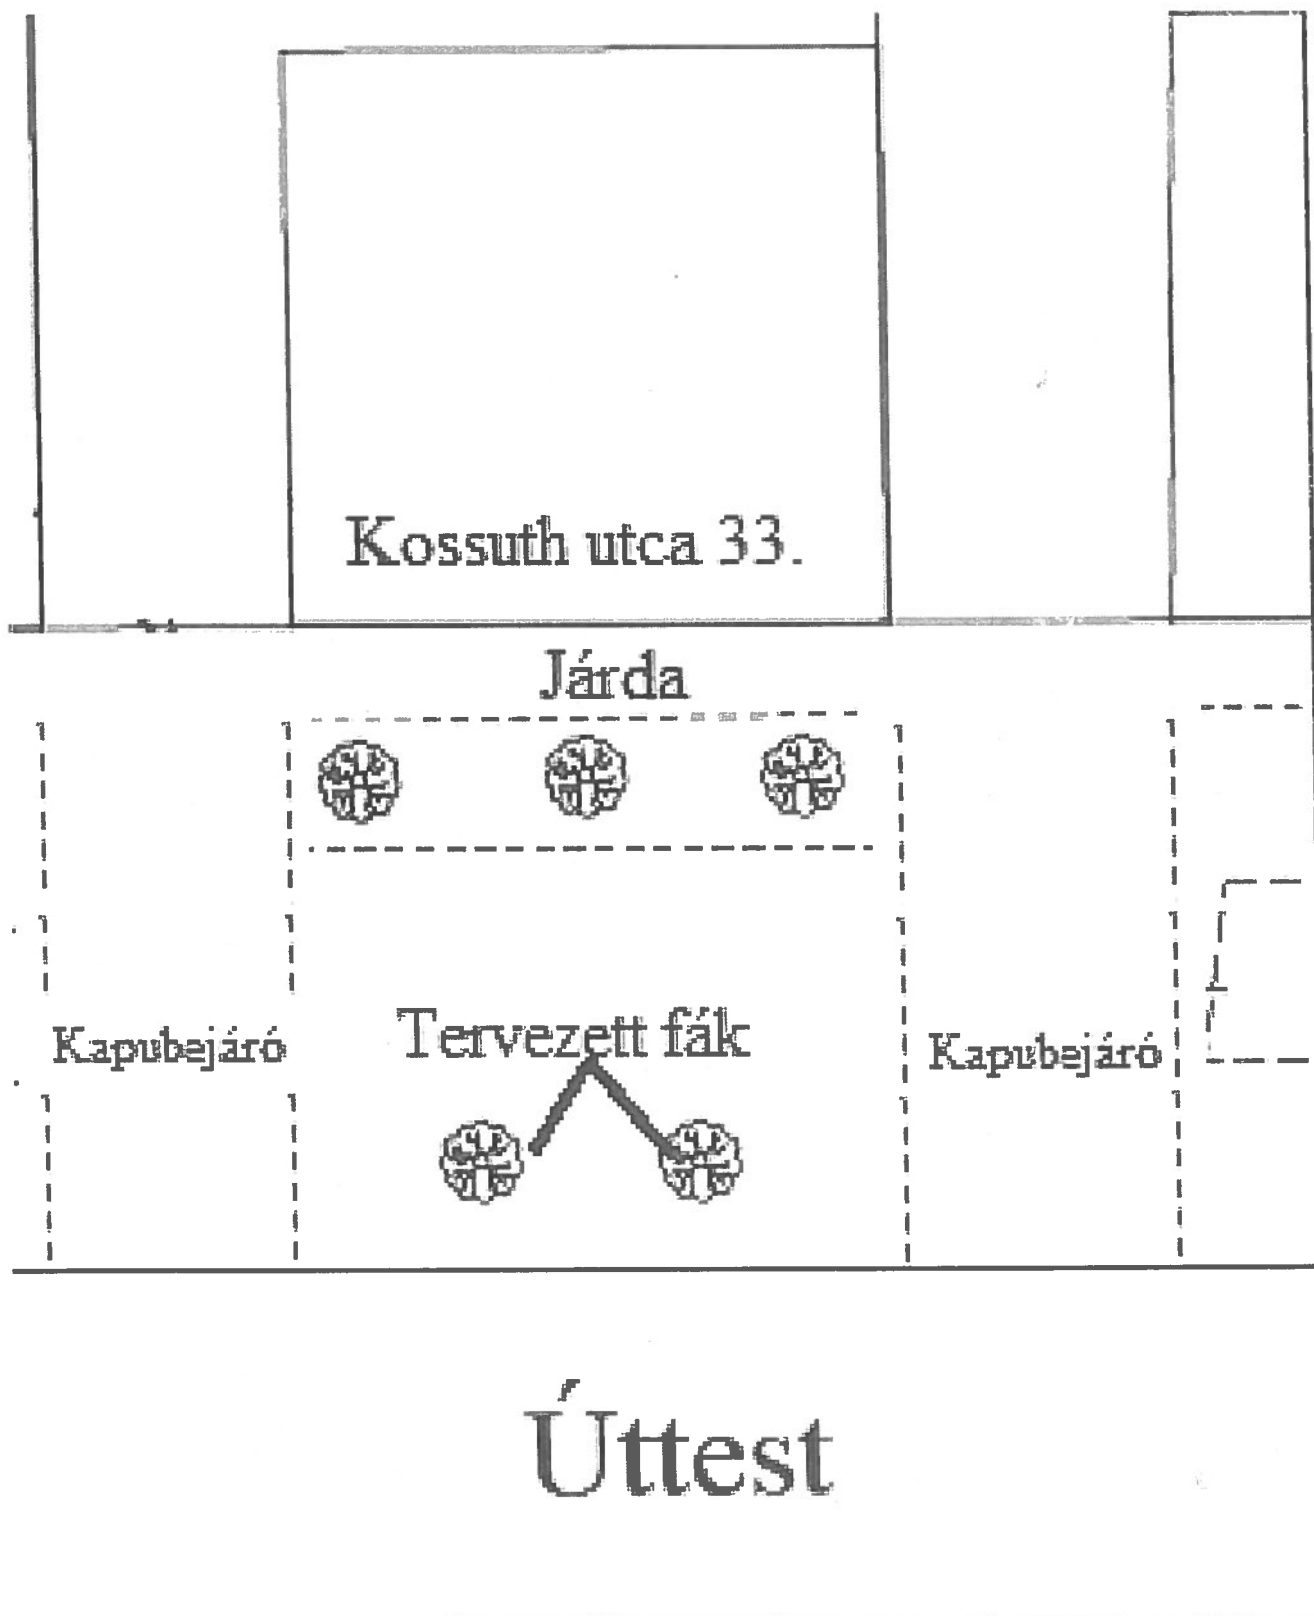

## 2. melléklet Korábbi állapot




## Tervezett állapot a faültetés után




### 3. melléklet

### Jejmagyarázat

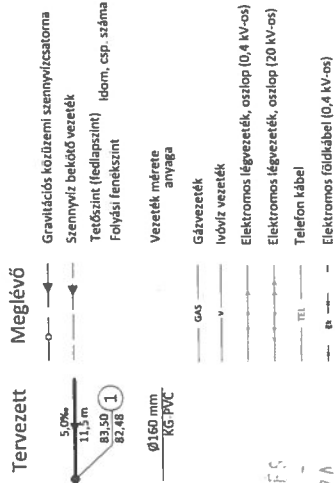

1996. SZAMÉRVÉNYEZÉFS  
 A T...  
 N...  
 VAN...  
 2012.10.27. P...  
 A tervezést az ÉRINTÉK...  
 Inviter / Kovács Zrt. készítette, ezért csak  
 a kivitelezés során felmerülő kérdéseket  
 a szerződés szerinti feltételekben vizsgálható.  
 A szerződés szerinti feltételek megnevezése elvált  
 a tervezést készítő Kovács Zrt.  
 hivatkozott szabványait kell megjelölni

eredeti méretben elvehető

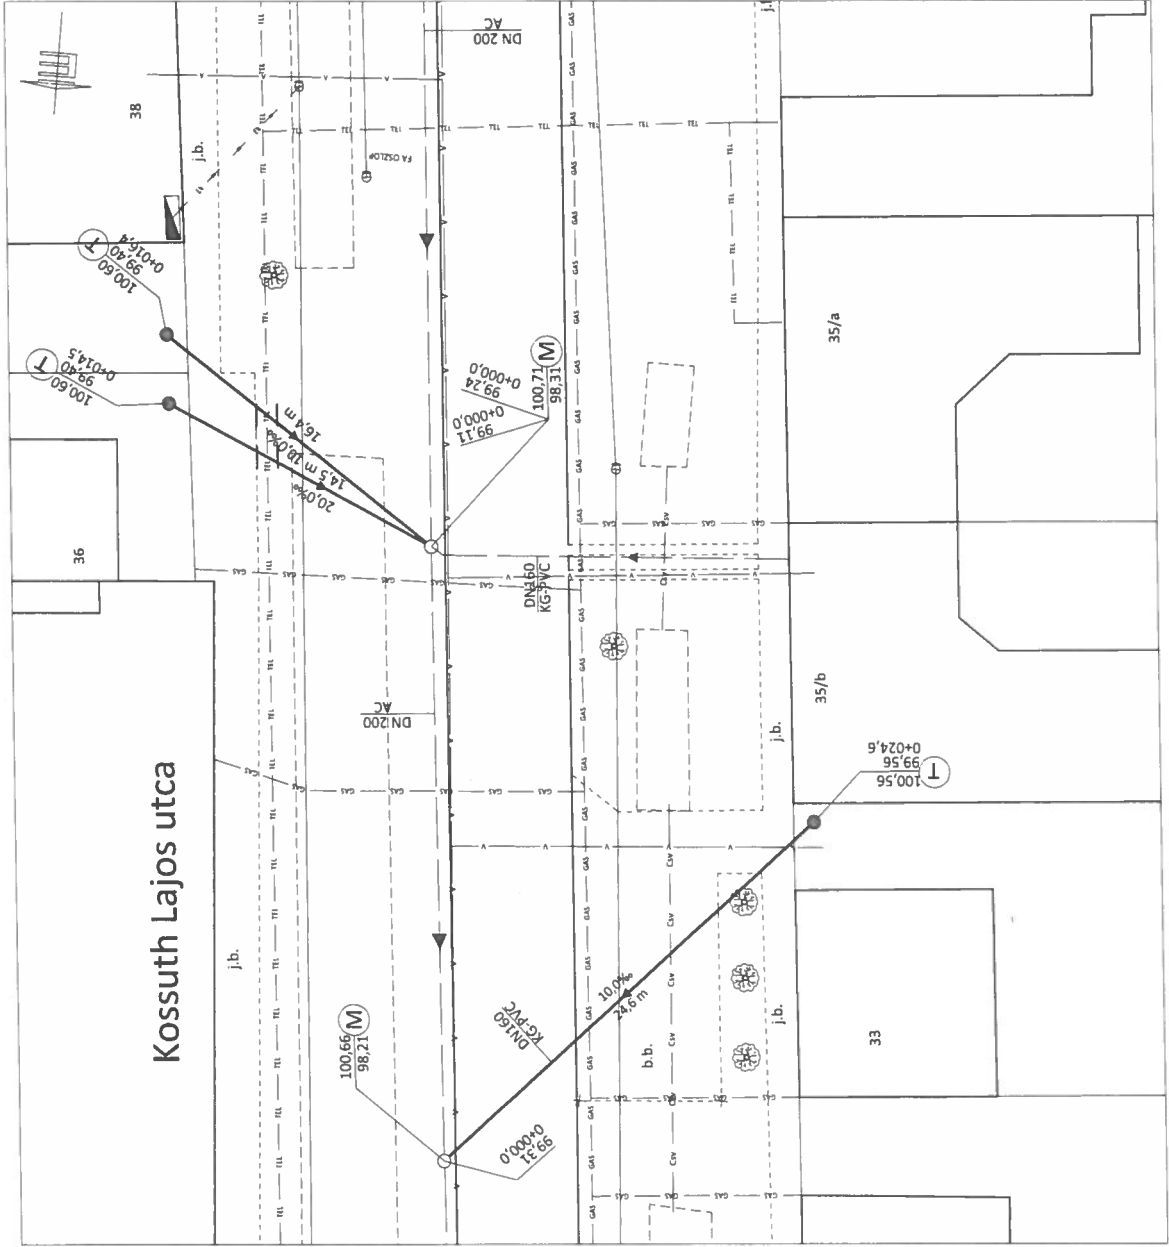

**KORINTOSZ**  
**Beruházásszervező Kft.**

1400 Pécel, Kossuth u. 7/B. E/0.  
 a. sz. melléklettel rendelhető  
 Telefon/fax: +36 344 441-30  
 Adószám: 1031124-04  
 Cégjegyzékszám: 04-09-00837  
 Budapest Bank Ikt.: 10102415-1035011-0000007


Megrendelő megnevezése:  
**ALFÖLDVÍZ Zrt.**  
**Dél-Békési Területi Mérnökség**  
**5900 Orosháza, Táncsics u. 32.**

Létesítmény megnevezése:  
**Battonya Város csatornázott területén**  
**elhelyezkedő bekötetlen ingatlanok**  
**szennyvíz elvezetése**

Rajz megnevezése:  
**Részletes helyszínrajz "A" változat**  
**Kossuth utca 33 sz.**

Rajzjel: <b>M-1</b>	Méretarány: <b>M = 1:250</b>	Rajzterület: <b>0,12 m<sup>2</sup></b>
Törzsszám: <b>Ba-2012/9</b>	Dátum: <b>2012. szeptember hó</b>	Tervfajta: <b>Engedély</b>
Felelős tervező: <b>Véha Tamás</b>		Tervező:
Tel.: +3620/219 5140		
Eng.: VZT-04-277-2002		<b>Bondár Árpád</b>

#### 4. melléklet - Helyszínrajz részlet (jelenlegi állapot)

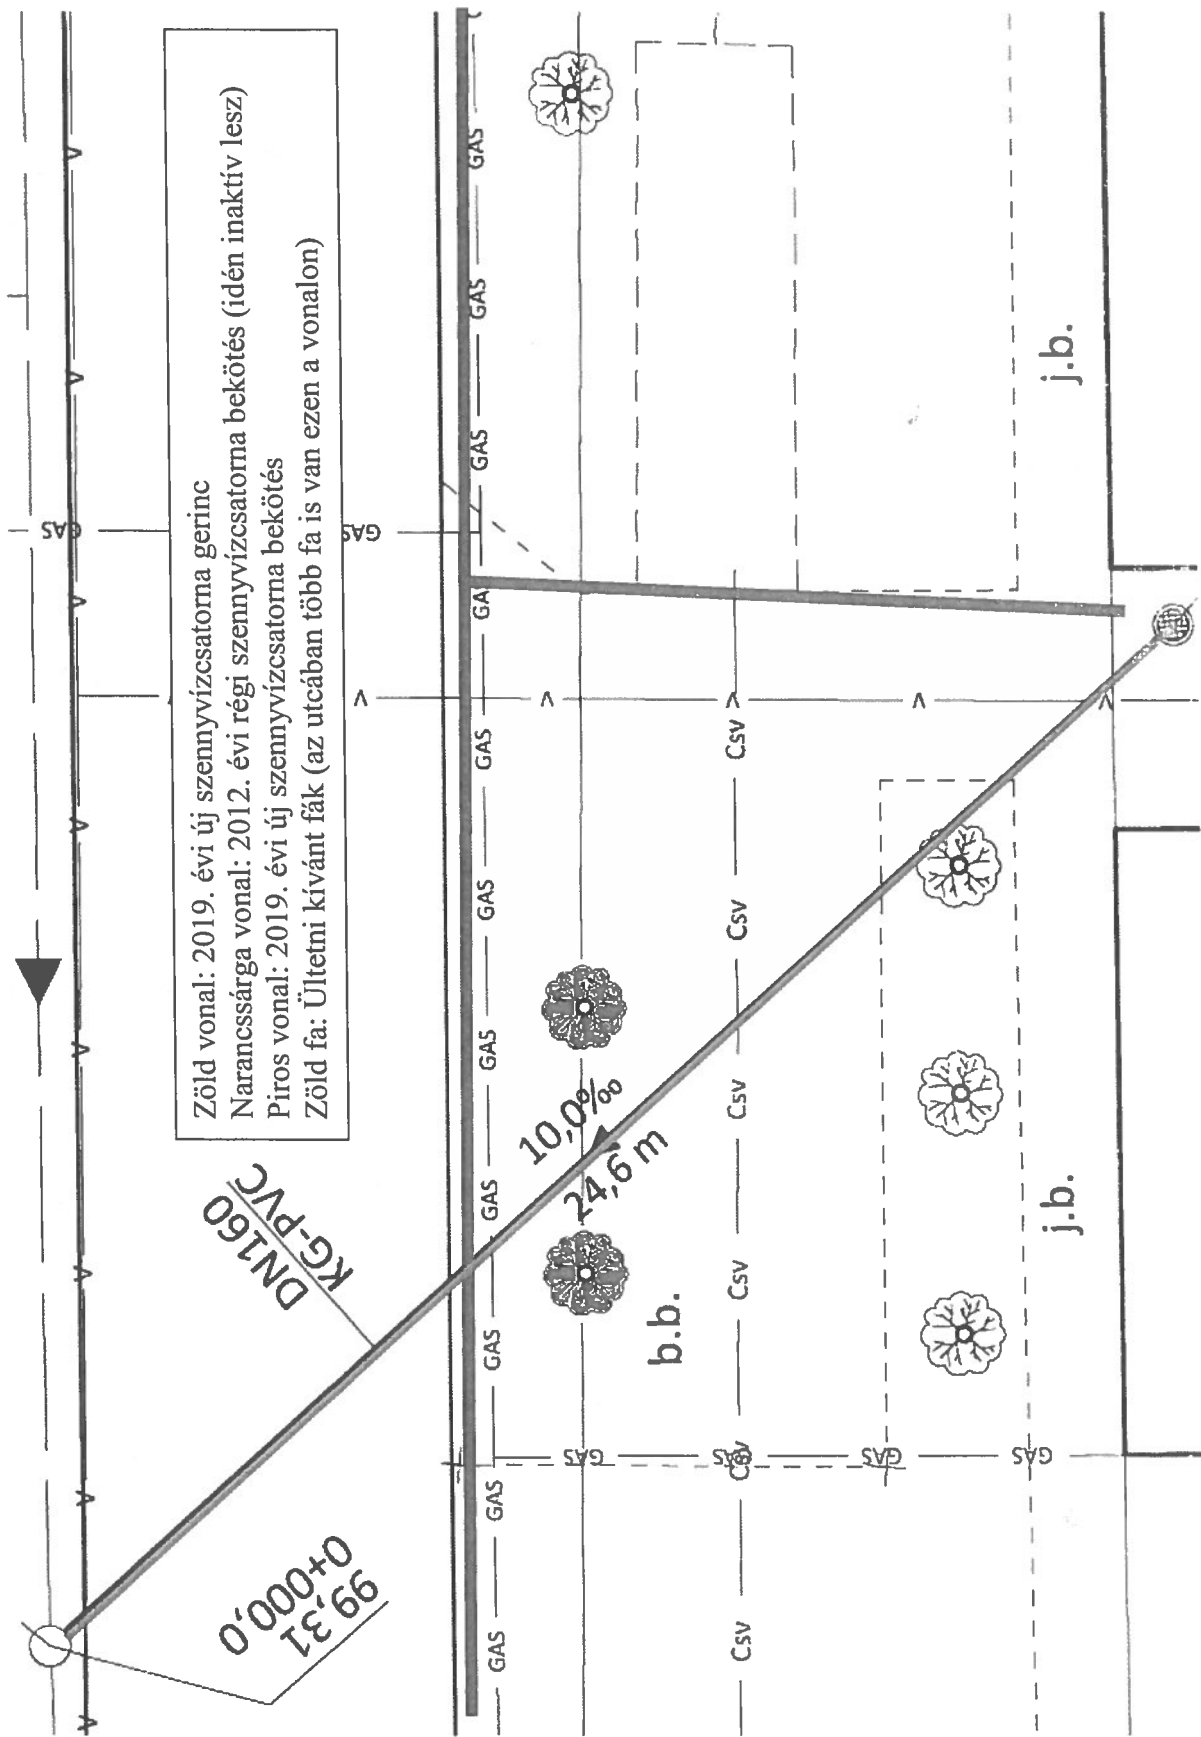



Feed Org Bt.  
Postacím: 5830 Battonya, Fő utca 122.  
Telefon: (30) 962 76 69  
E-mail: info@gallyazas.hu  
Honlap: gallyazas.hu

---

## NYILATKOZAT

Alulírott, Pertich Antal a Feed Org Bt. ügyvezetője szükség esetén vállalom, hogy Ale István Battonya, Kossuth utca 33. szám alatti lakos részére, 2020.11.30-ig 2 db gömbakácfa megvásárlását és szakszerű elültetését a háza előtti közterületre.

Battonya, 2020. január 10.

Pertich Antal  
Feed Org Bt.  
ügyvezető

**FEED ORG BT.** (4)

5665 Pusztatottlaka, 026/145. Hrsz.  
Levelézési cím: 5400 Békéscsaba, Pf. 133  
Adószám: 20876313-2-04  
Bankszámla: 10700165-42880101-51100005  
Cégjegyzékszám: 04-06-095213